



## ANEXO VI PROJETO BÁSICO

Quadra Mambucaba

18.00

15.00




9.00

3.00

1.50

3.00

1.50

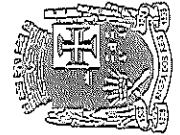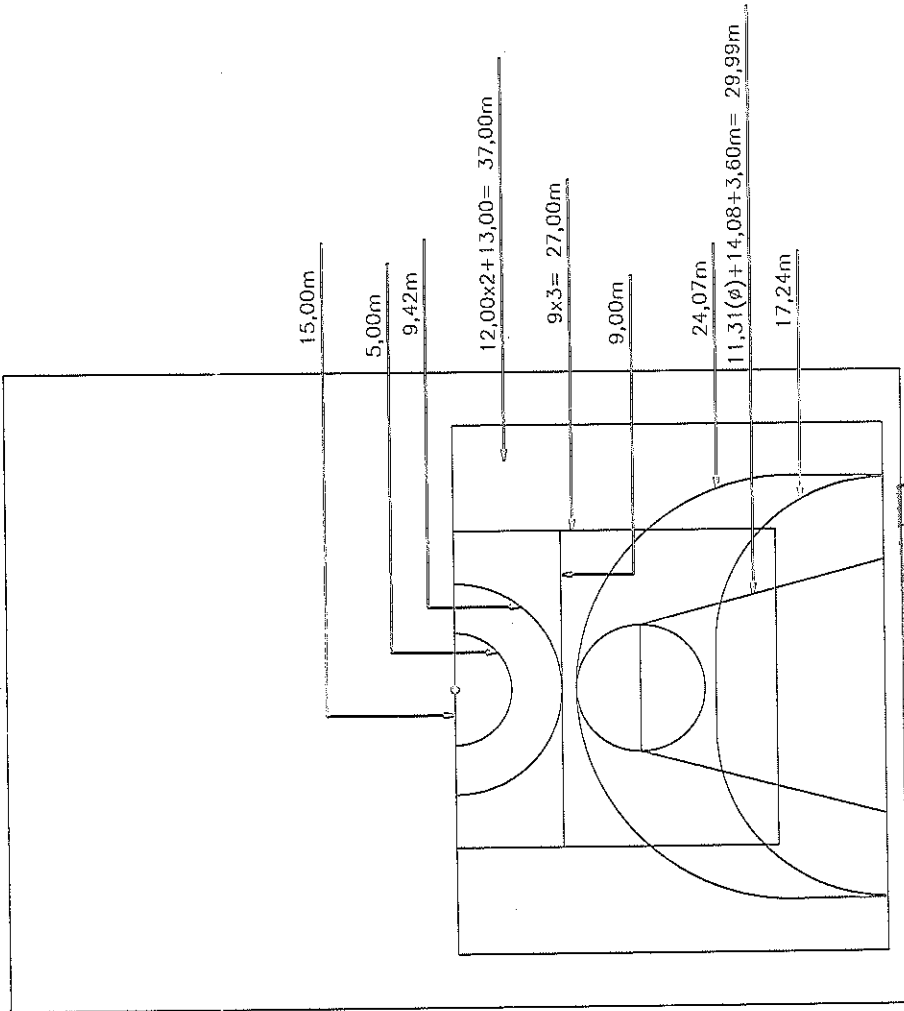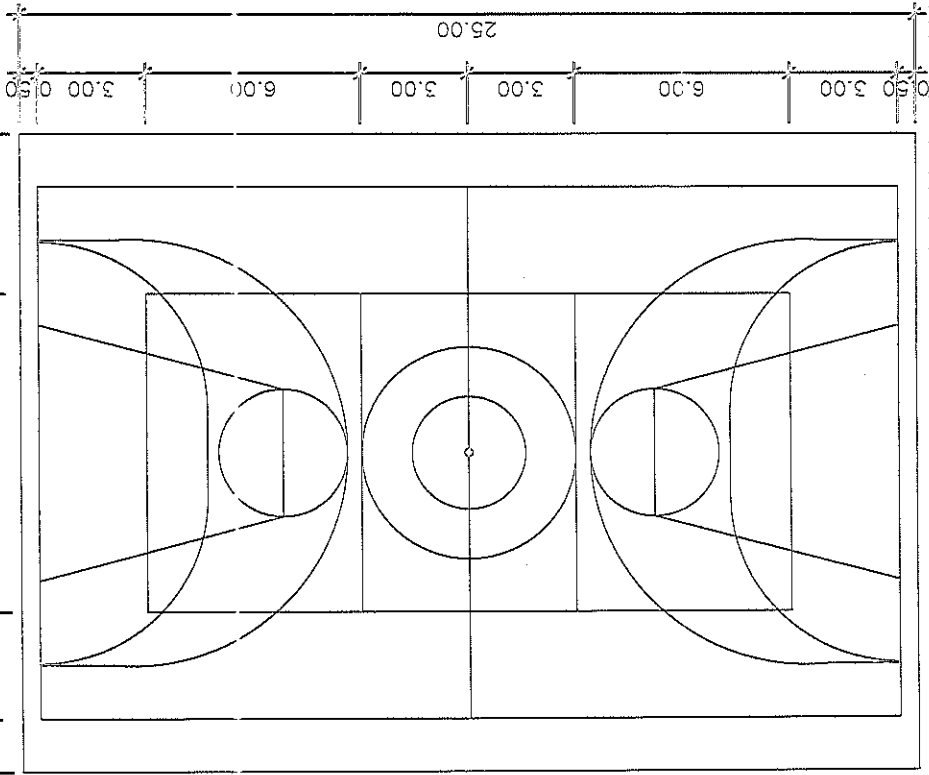

PREFEITURA MUNICIPAL DE ANGRA DOS REIS  
SECRETARIA MUNICIPAL DE OBRAS, HABITAÇÃO E SERVIÇOS PÚBLICOS  
SUBSECRETARIA DE EDIFICAÇÕES

FÓRUM  
COBERTURA DA QUADRA MUNICIPAL DE ESPORTES  
TÍTULO DO TERRENO  
INDICADO

LOCAL: MAMBUCABA  
MUNICÍPIO: ANGRA DOS REIS  
ESCALA: 1/150  
DATA: FEVEREIRO/2018

QUADRA ULISSES GUIMARÃES

1/1

PROC. N.º 8018015366  
FOLHA N.º 229  
RUBRICA

PROC. N.º 8018015366  
FOLHA N.º 229  
RUBRICA