



01 VISTA 01  
ESCALA 1:125

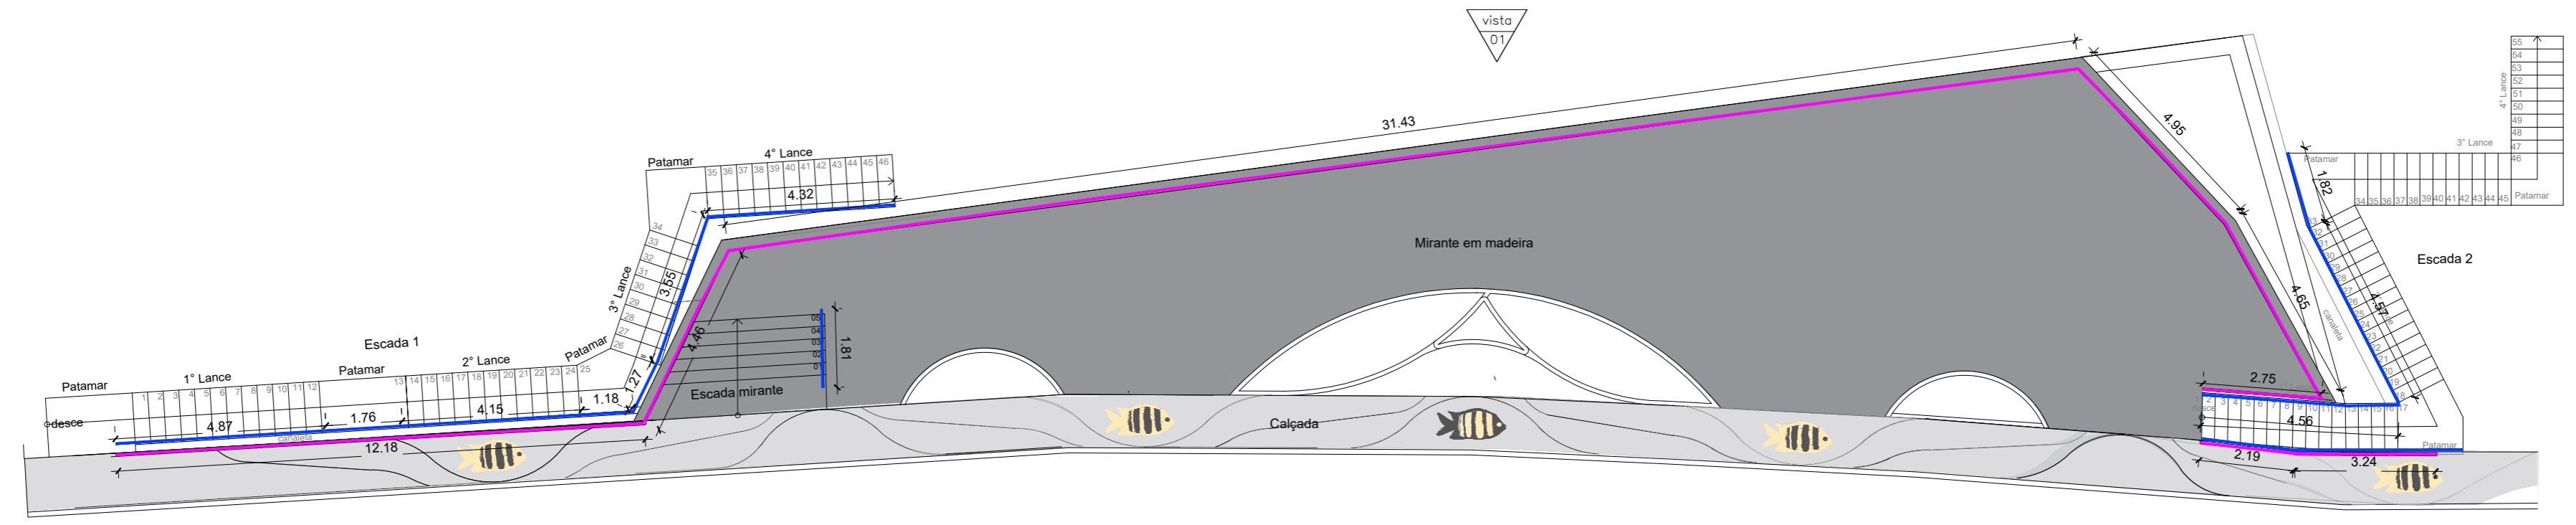


02 IMPLANTAÇÃO GUARDA-CORPO E CORRIMÃO  
ESCALA 1:125

LEGENDA


- CORRIMÃO EM AÇO INOX EM DUAS ALTURAS (92 E 70 CM) CONFORME NORMA ABNT NBR 9050 ATUALIZADA, SENDO AS BARRAS HORIZONTAIS E MONTANTES EM TUBO COM Ø 1 1/2" (VER PRANCA DE DETALHES)
- GUARDA CORPO INOX, ALTURA TOTAL DE 1,10 M CONFORME NORMA ABNT NBR 14718 ATUALIZADA, SENDO O TUBO SUPERIOR E OS MONTANTES EM TUBO Ø 1 1/2" E 7 BARRAS HORIZONTAIS EM TUBO Ø 3/4"

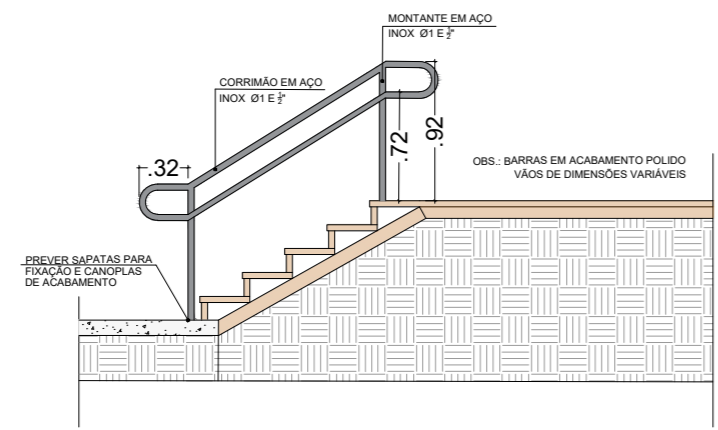

03 DETALHE CORRIMÃO INOX  
ESCALA 1:50

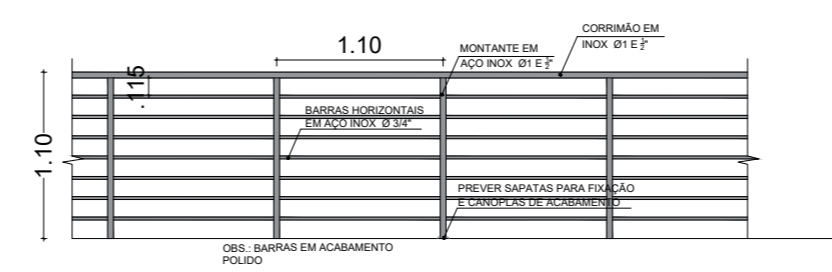

04 DETALHE GUARDA-CORPO INOX  
ESCALA 1:50

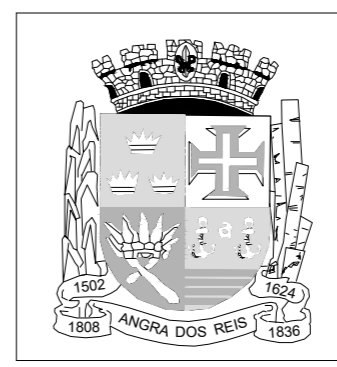

PREFEITURA MUNICIPAL DE ANGRA DOS REIS SECRETARIA DE URBANIZAÇÃO, PARQUES E JARDINS			
PROJETO	MOBIILIÁRIOS URBANOS DA PRAIA DAS GORDAS	LOCAL	PRAIA DAS GORDAS
TÍTULO DO DESENHO	IMPLANTAÇÃO DE MOBILIÁRIO (GUARDA-CORPO E CORRIMÃO)	AUTOR	GILMARCOS BIAGGI
REVISÃO DO PROJETO	APROVAÇÃO DO PROJETO	APROVAÇÃO DA OBRA	ESCALA INDICADAS DESENHO: KARINE

DATA  
agosto / 2023

**Implantação de mobiliário na Praia das Gordas**