




PROC. Nº 804902442
 FOLHA Nº 13
 RIBRICA Gustavo

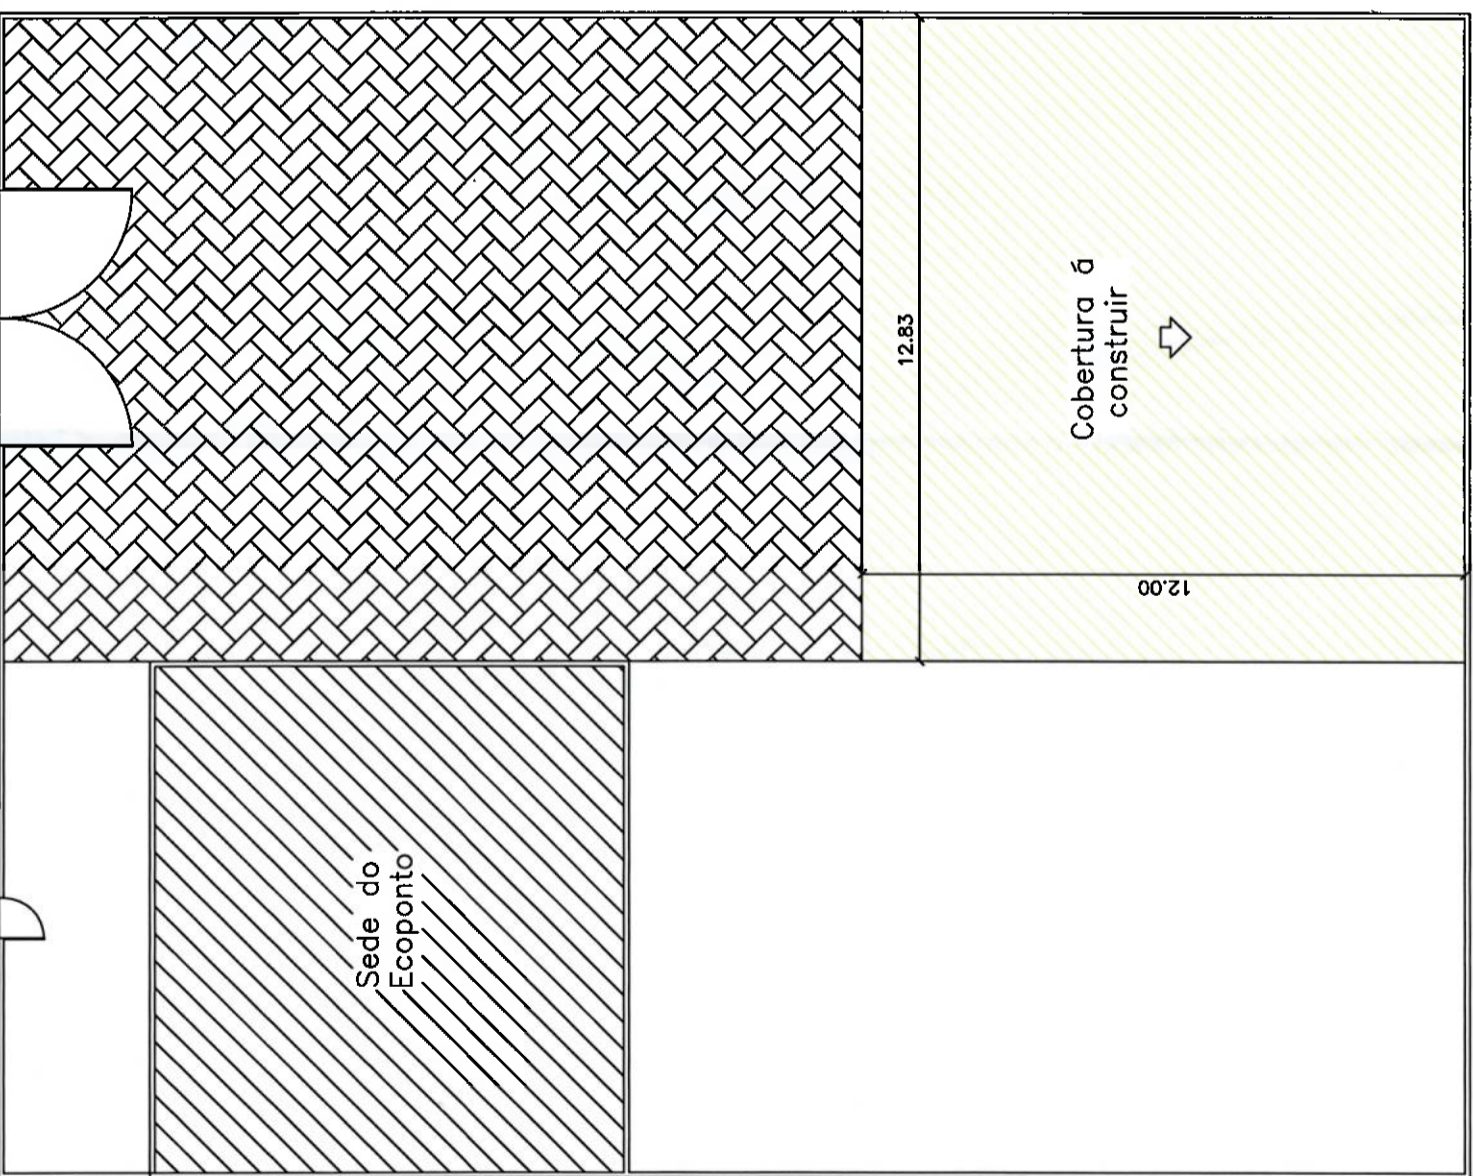

1 PLANTA BAIXA
 S/ESCALA

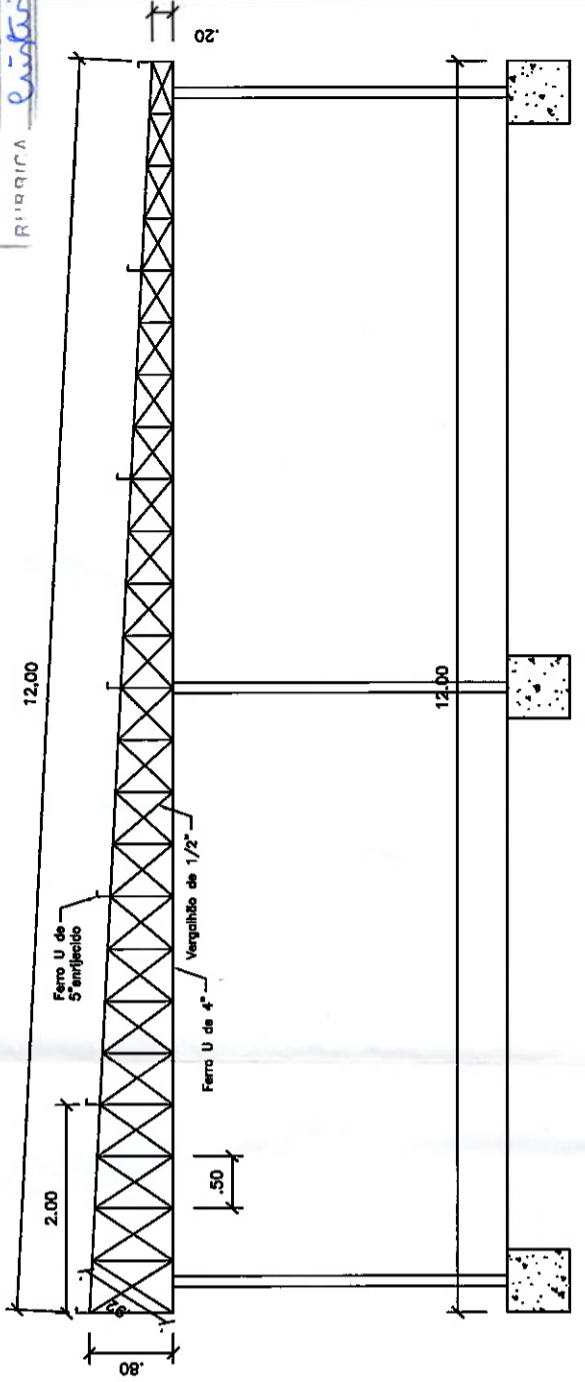

2 VISTA LATERAL
 S/ESCALA

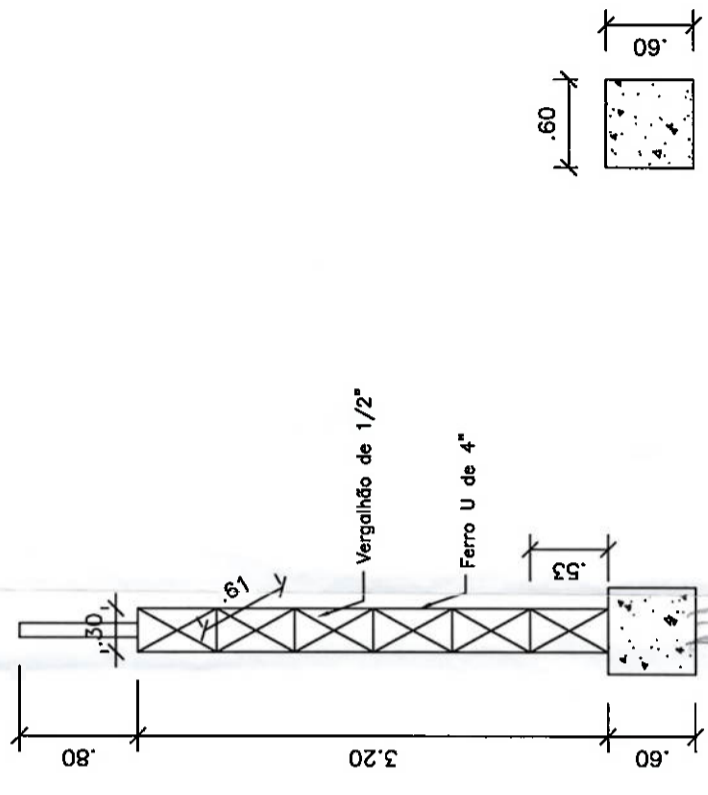

3 VISTA FRONTAL DO PILAR
 S/ESCALA

4 BLOCO
 S/ESCALA



SECRETARIA DE DESENVOLVIMENTO REGIONAL
 SECRETARIA EXECUTIVA DE SERVIÇOS PÚBLICOS
PREFEITURA MUNICIPAL DE ANGRA DOS REIS
 OBRA: CONSTRUÇÃO DE COBERTURA METÁLICA PARA O ECOPONTO
 LOCAL: RUA VIVALDO VAZ.S/N, BELÉM, ANGRA DOS REIS, RJ.
 DATA: 10-01-2024
 DESENHO: GUSTAVO
 ESCALA: SEM ESCALA
 FOLHA: 01/01