


Proc. nº 0023043221  
 Folha 14  
 Rubrica  
 Matricula 28876  
 PMAR

ISMENE PATISTA FERREIRA  
 Engenheira Civil  
 Matr.: 20238

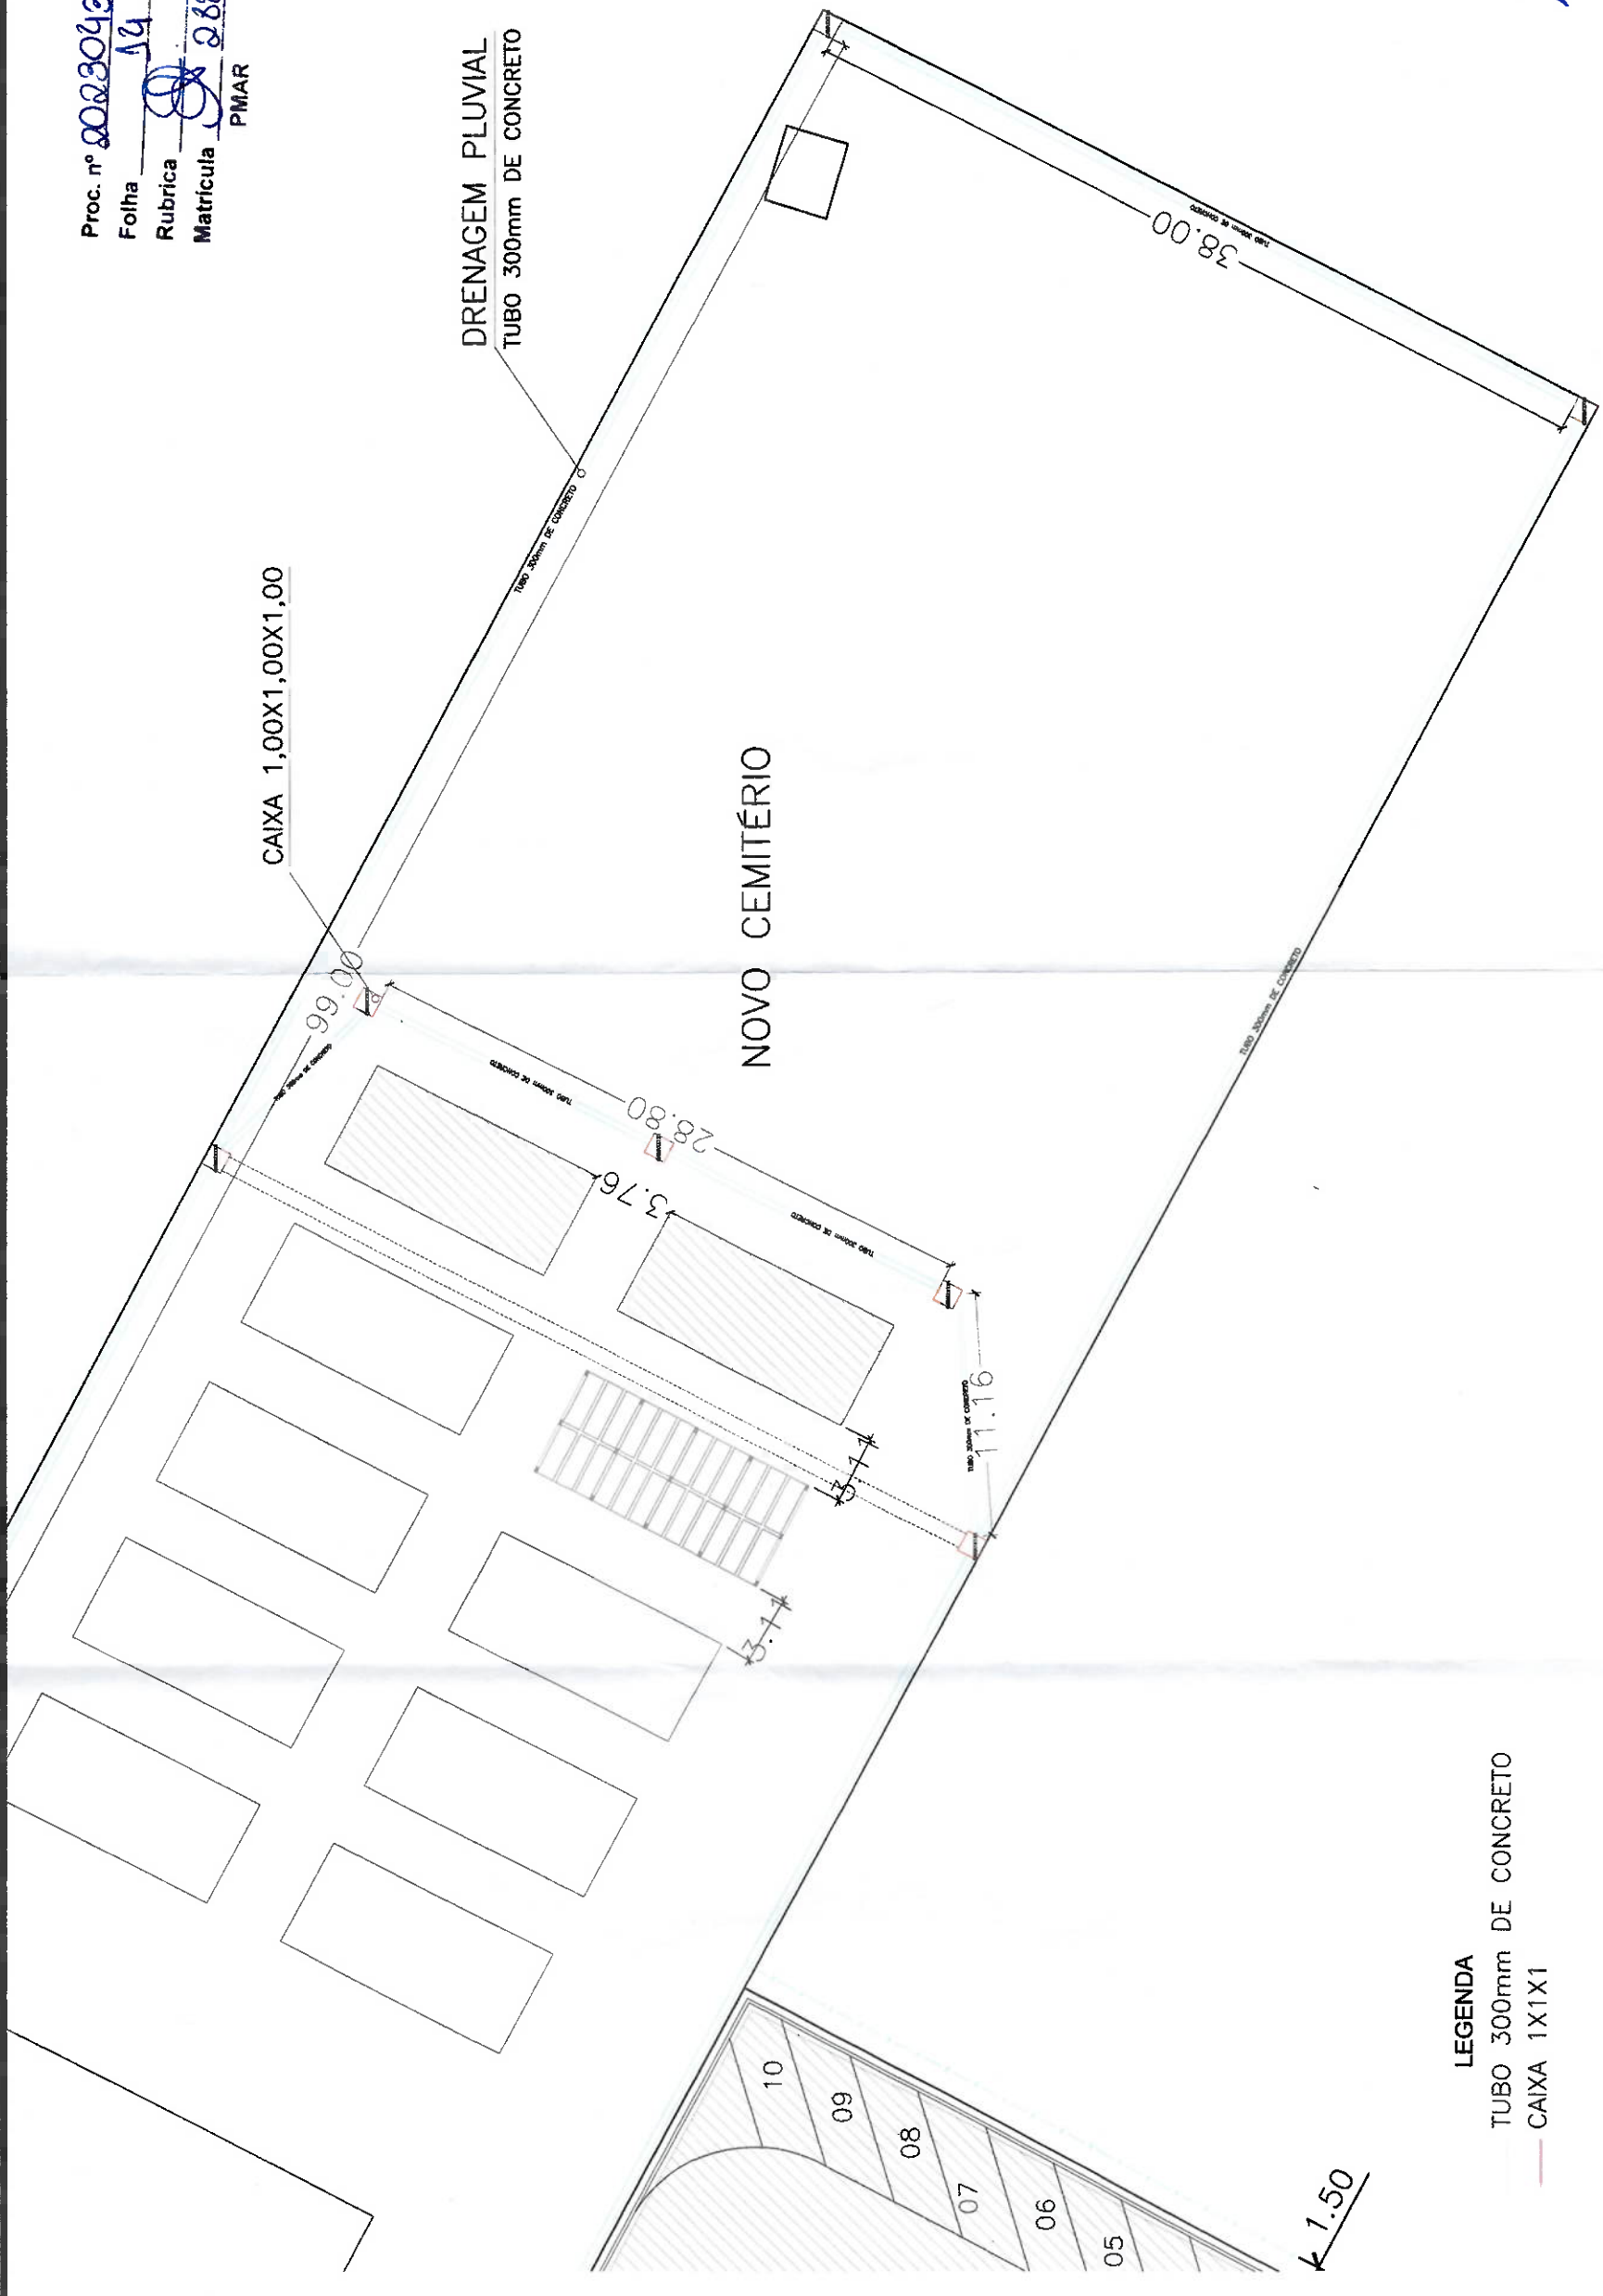

LEGENDA  
 TUBO 300mm DE CONCRETO  
 CAIXA 1X1X1

1 DRENAGEM  
 1/300

PROJETO DE ARQUITETURA  
 PROJETO PARA CONSTRUÇÃO DE PARTE DA DRENAGEM NO CEMITÉRIO DA SERRA D'ÁGUA  
 Localidade:  
 ROD. SATURNINO BRAGA - SNF - BAURRO, SERRA D'ÁGUA - ANGARA DOS REIS - RJ.

ESCALA: 1/300 FOLHA: A3 DATA: 31/10/2023