



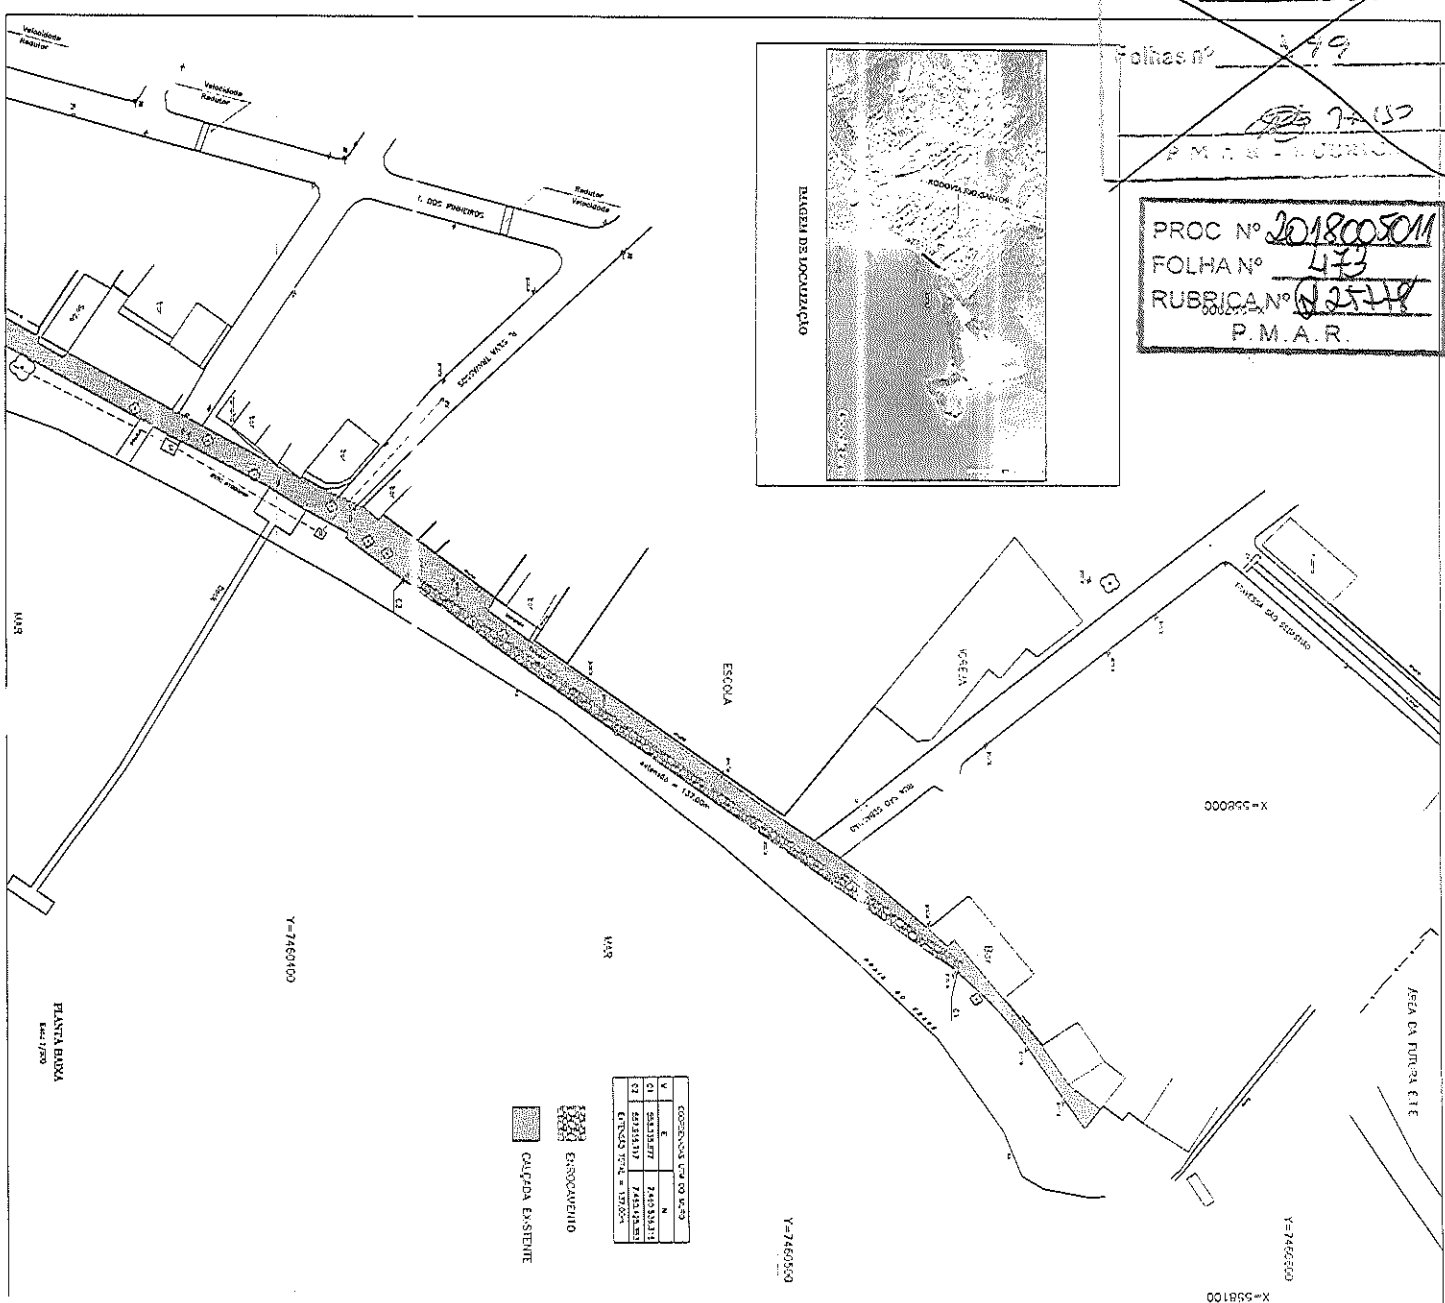

## ANEXO II PROJETO BÁSICO

Processo nº 2018.005011  
 Folhas nº 43  
 P.M.A.R. - RUBRICADO

PROC Nº 2018.005011  
 FOLHA Nº 43  
 RUBRICADA Nº 25718  
 P.M.A.R.

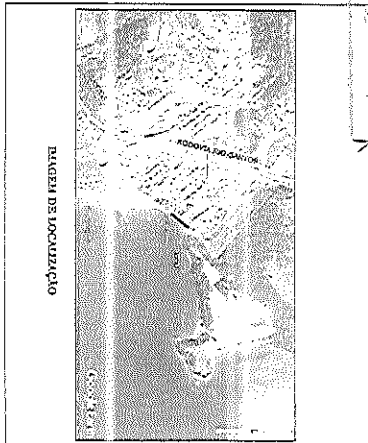



ESCALA 1:500  
 CÁPIÇA EXISTENTE



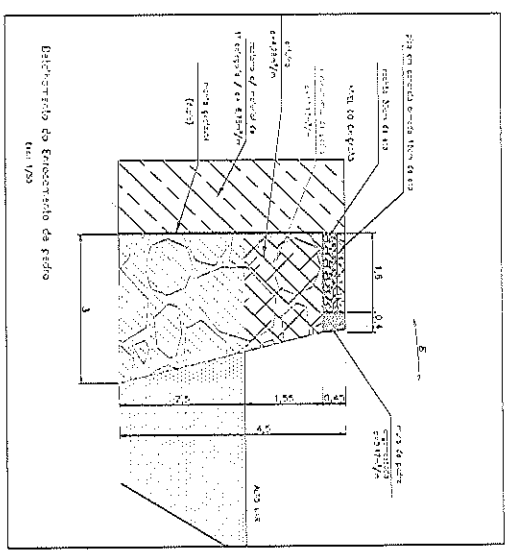

**PROJETO BÁSICO**

Localidade: Município de Angra dos Reis - RJ







